




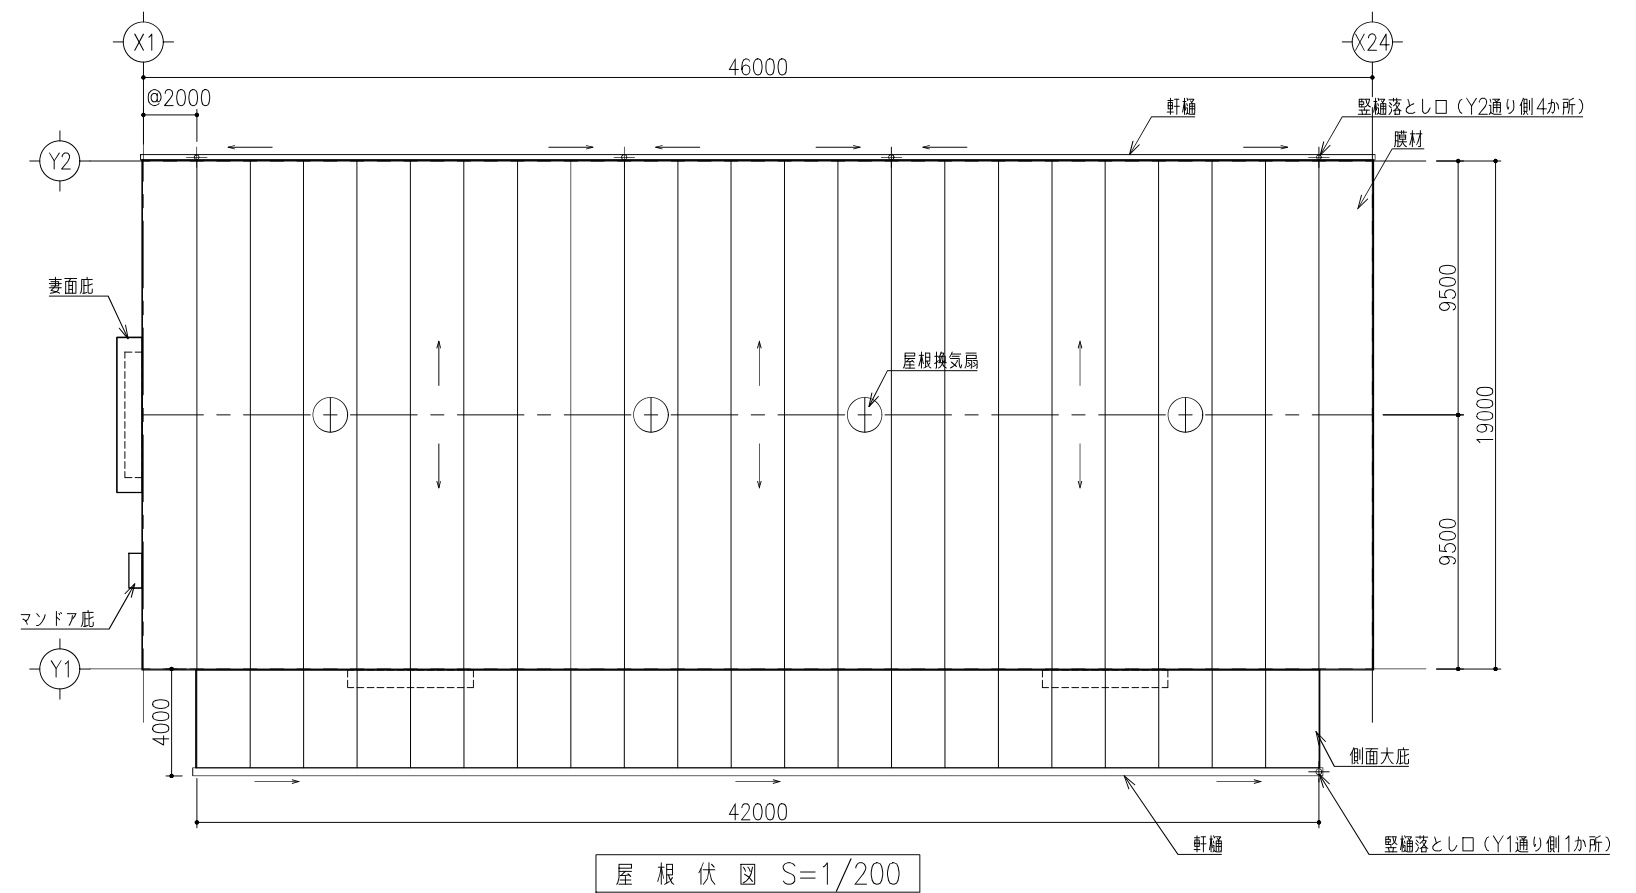

→ : 水流れ方向を示す。
⊕ : 縦樋落とし口を示す。

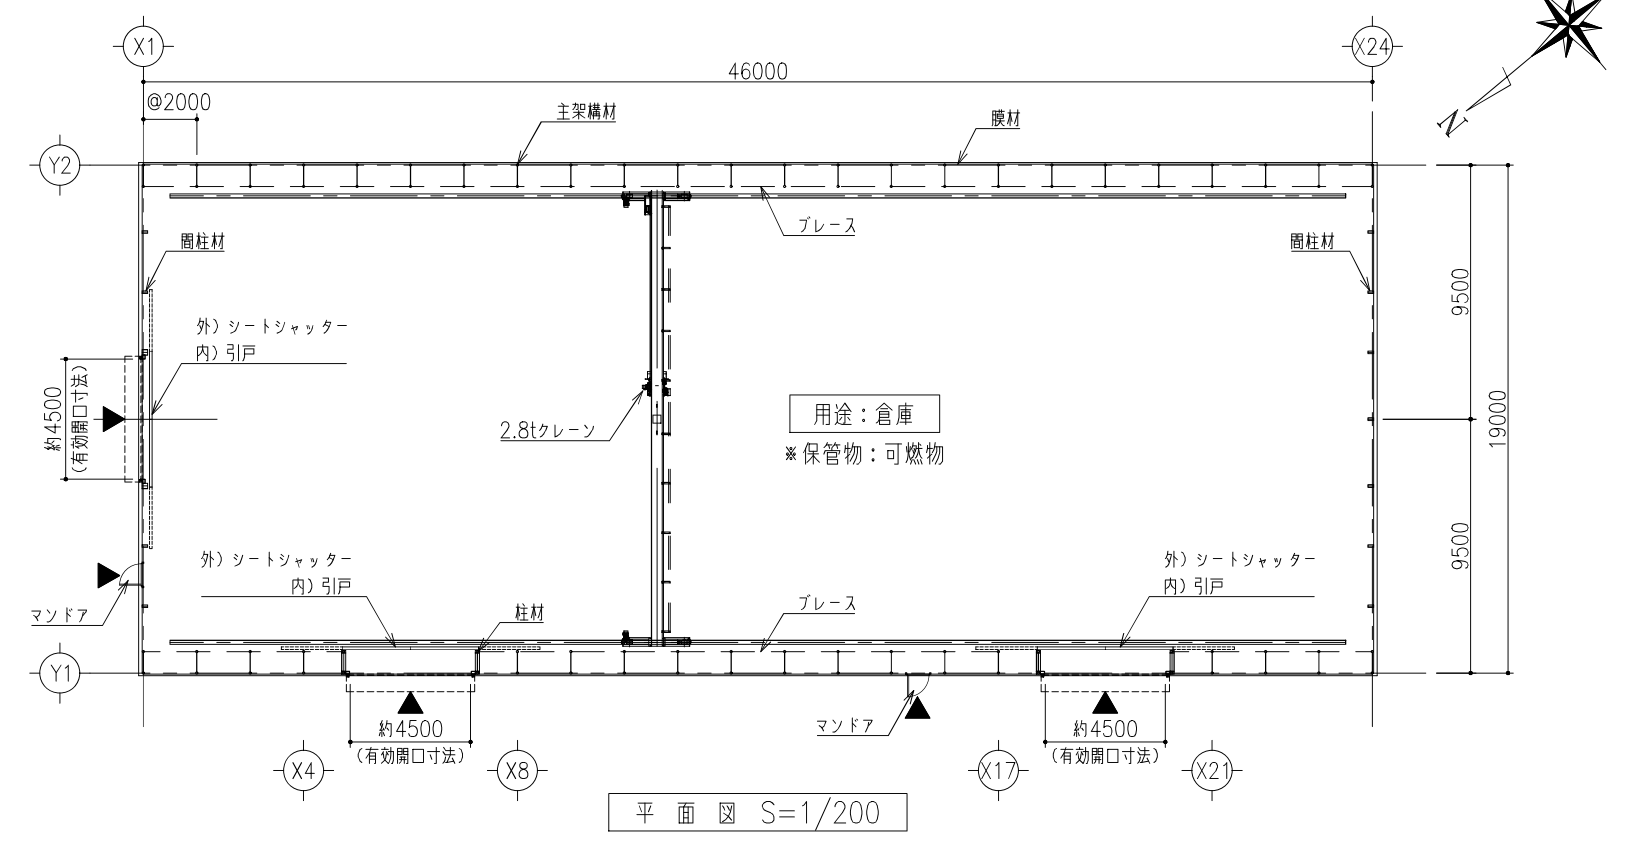






概要	WS-K-19
建築面積	1000 M ² 棟数 1 棟
仕様	屋根面 : 膜材 (ウルトラマックス タイプC) 色 (ホワイト)) 壁 面 : 膜材 (ウルトラマックス タイプC) 色 (ホワイト)) 内服 (無) (有) 膜材 : 遮熱シート)
庇 (表面)	無 (有)
換気扇	無 (有) (強制 換気、 三相 200V、 600Φ、 4台)
照明	
特記 (注記)	妻面開口 外) シートシャッター・内) 引戸 (有効巾4.5m×高4.2m) 1ヶ所 側面開口 外) シートシャッター・内) 引戸 (有効巾4.5m×高4.0m) 2ヶ所 マンドア (有効巾0.8m×高2.0m、上部型板ガラス4mm) 2ヶ所 引違い窓 (有効巾1.65m×高1.3m、型板ガラス4mm) 6ヶ所

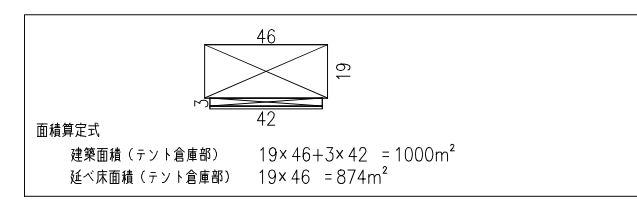


設計風速	Vo = 34m/s
設計積雪荷重	800N/m ²

形式	マンドア
数量	2
形式	752 1977
材 質	アルミシルバー
仕上げ	上部 : 型板ガラス4mm 下部 : アルミ樹脂複合パネル
その他	握り玉錠 内側サムターン・外側シリンドー錠

訂正	・ ・	
	・ ・	
	・ ・	
	・ ・	

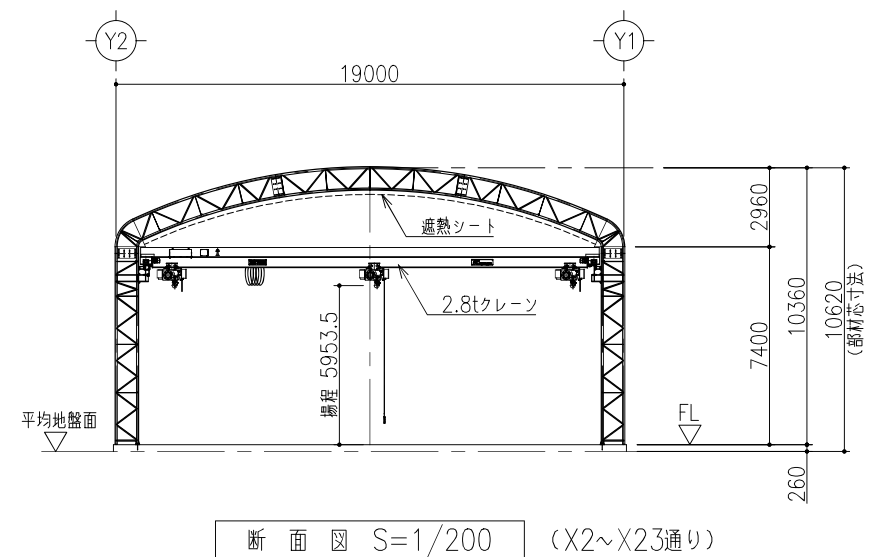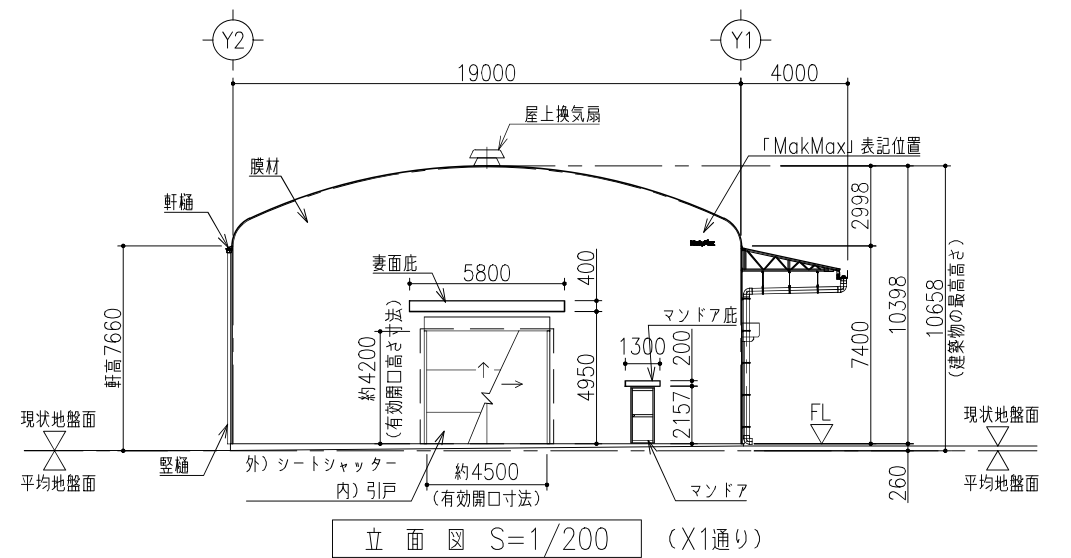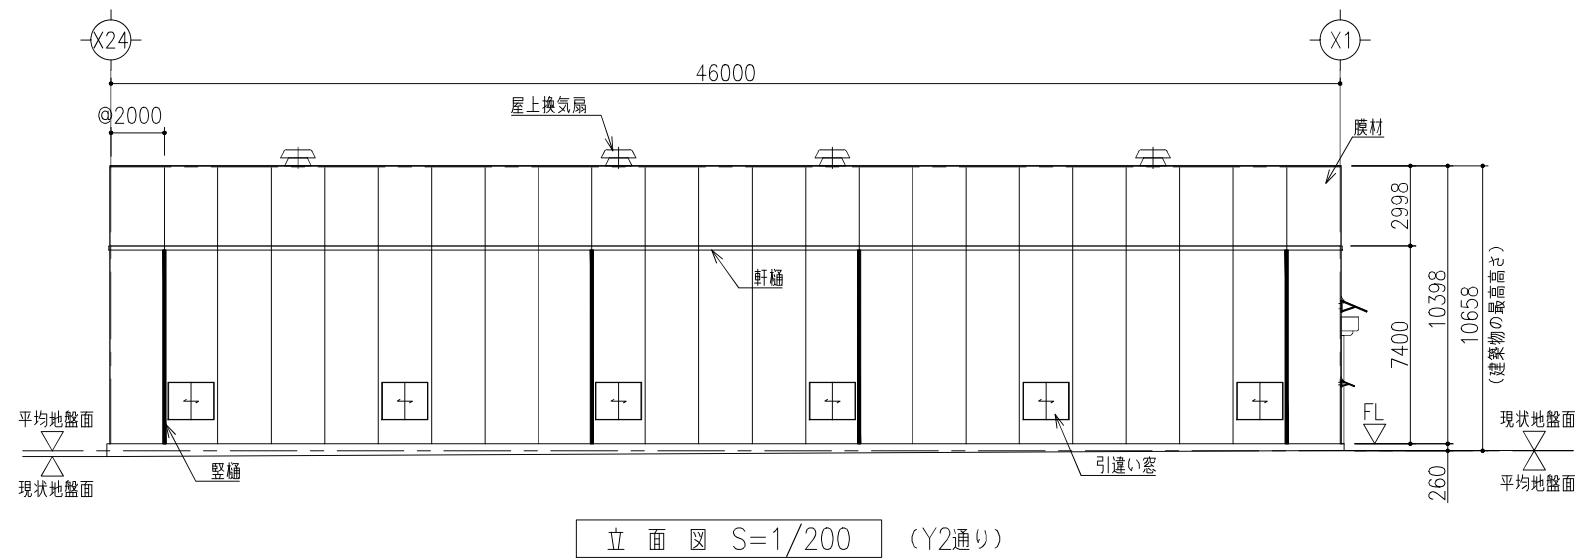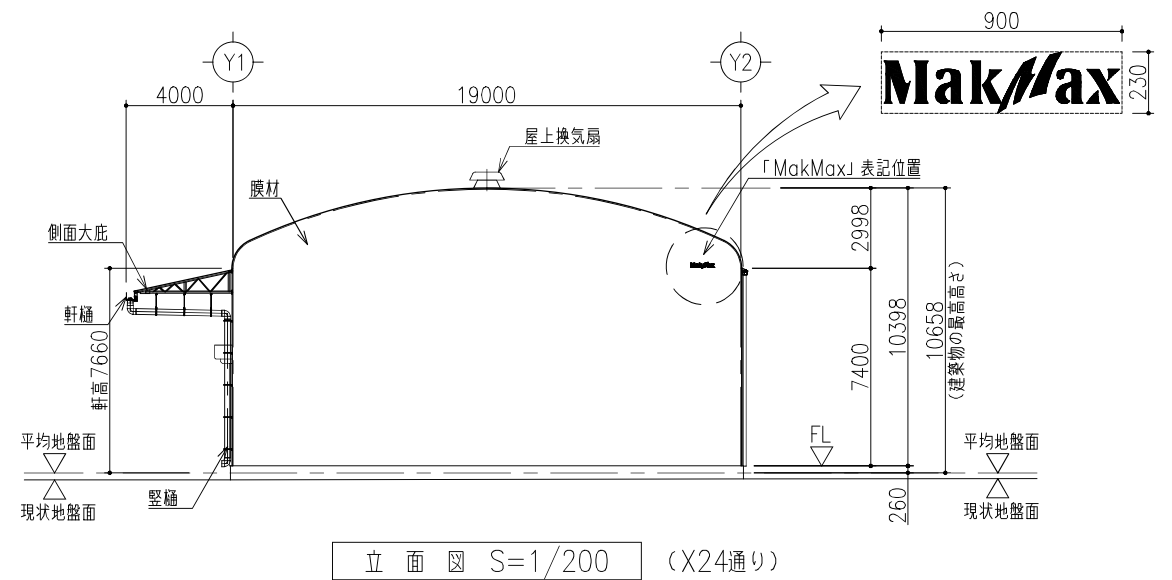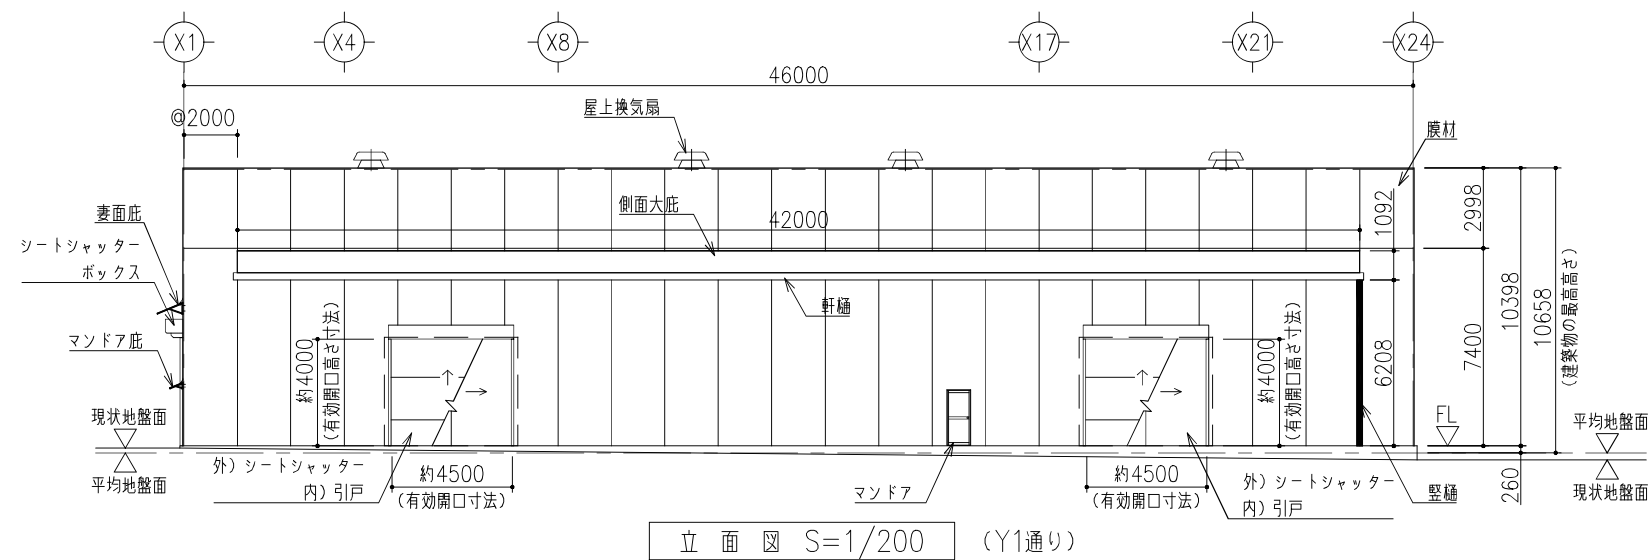

訂正	・	
	・	
	・	
	・	

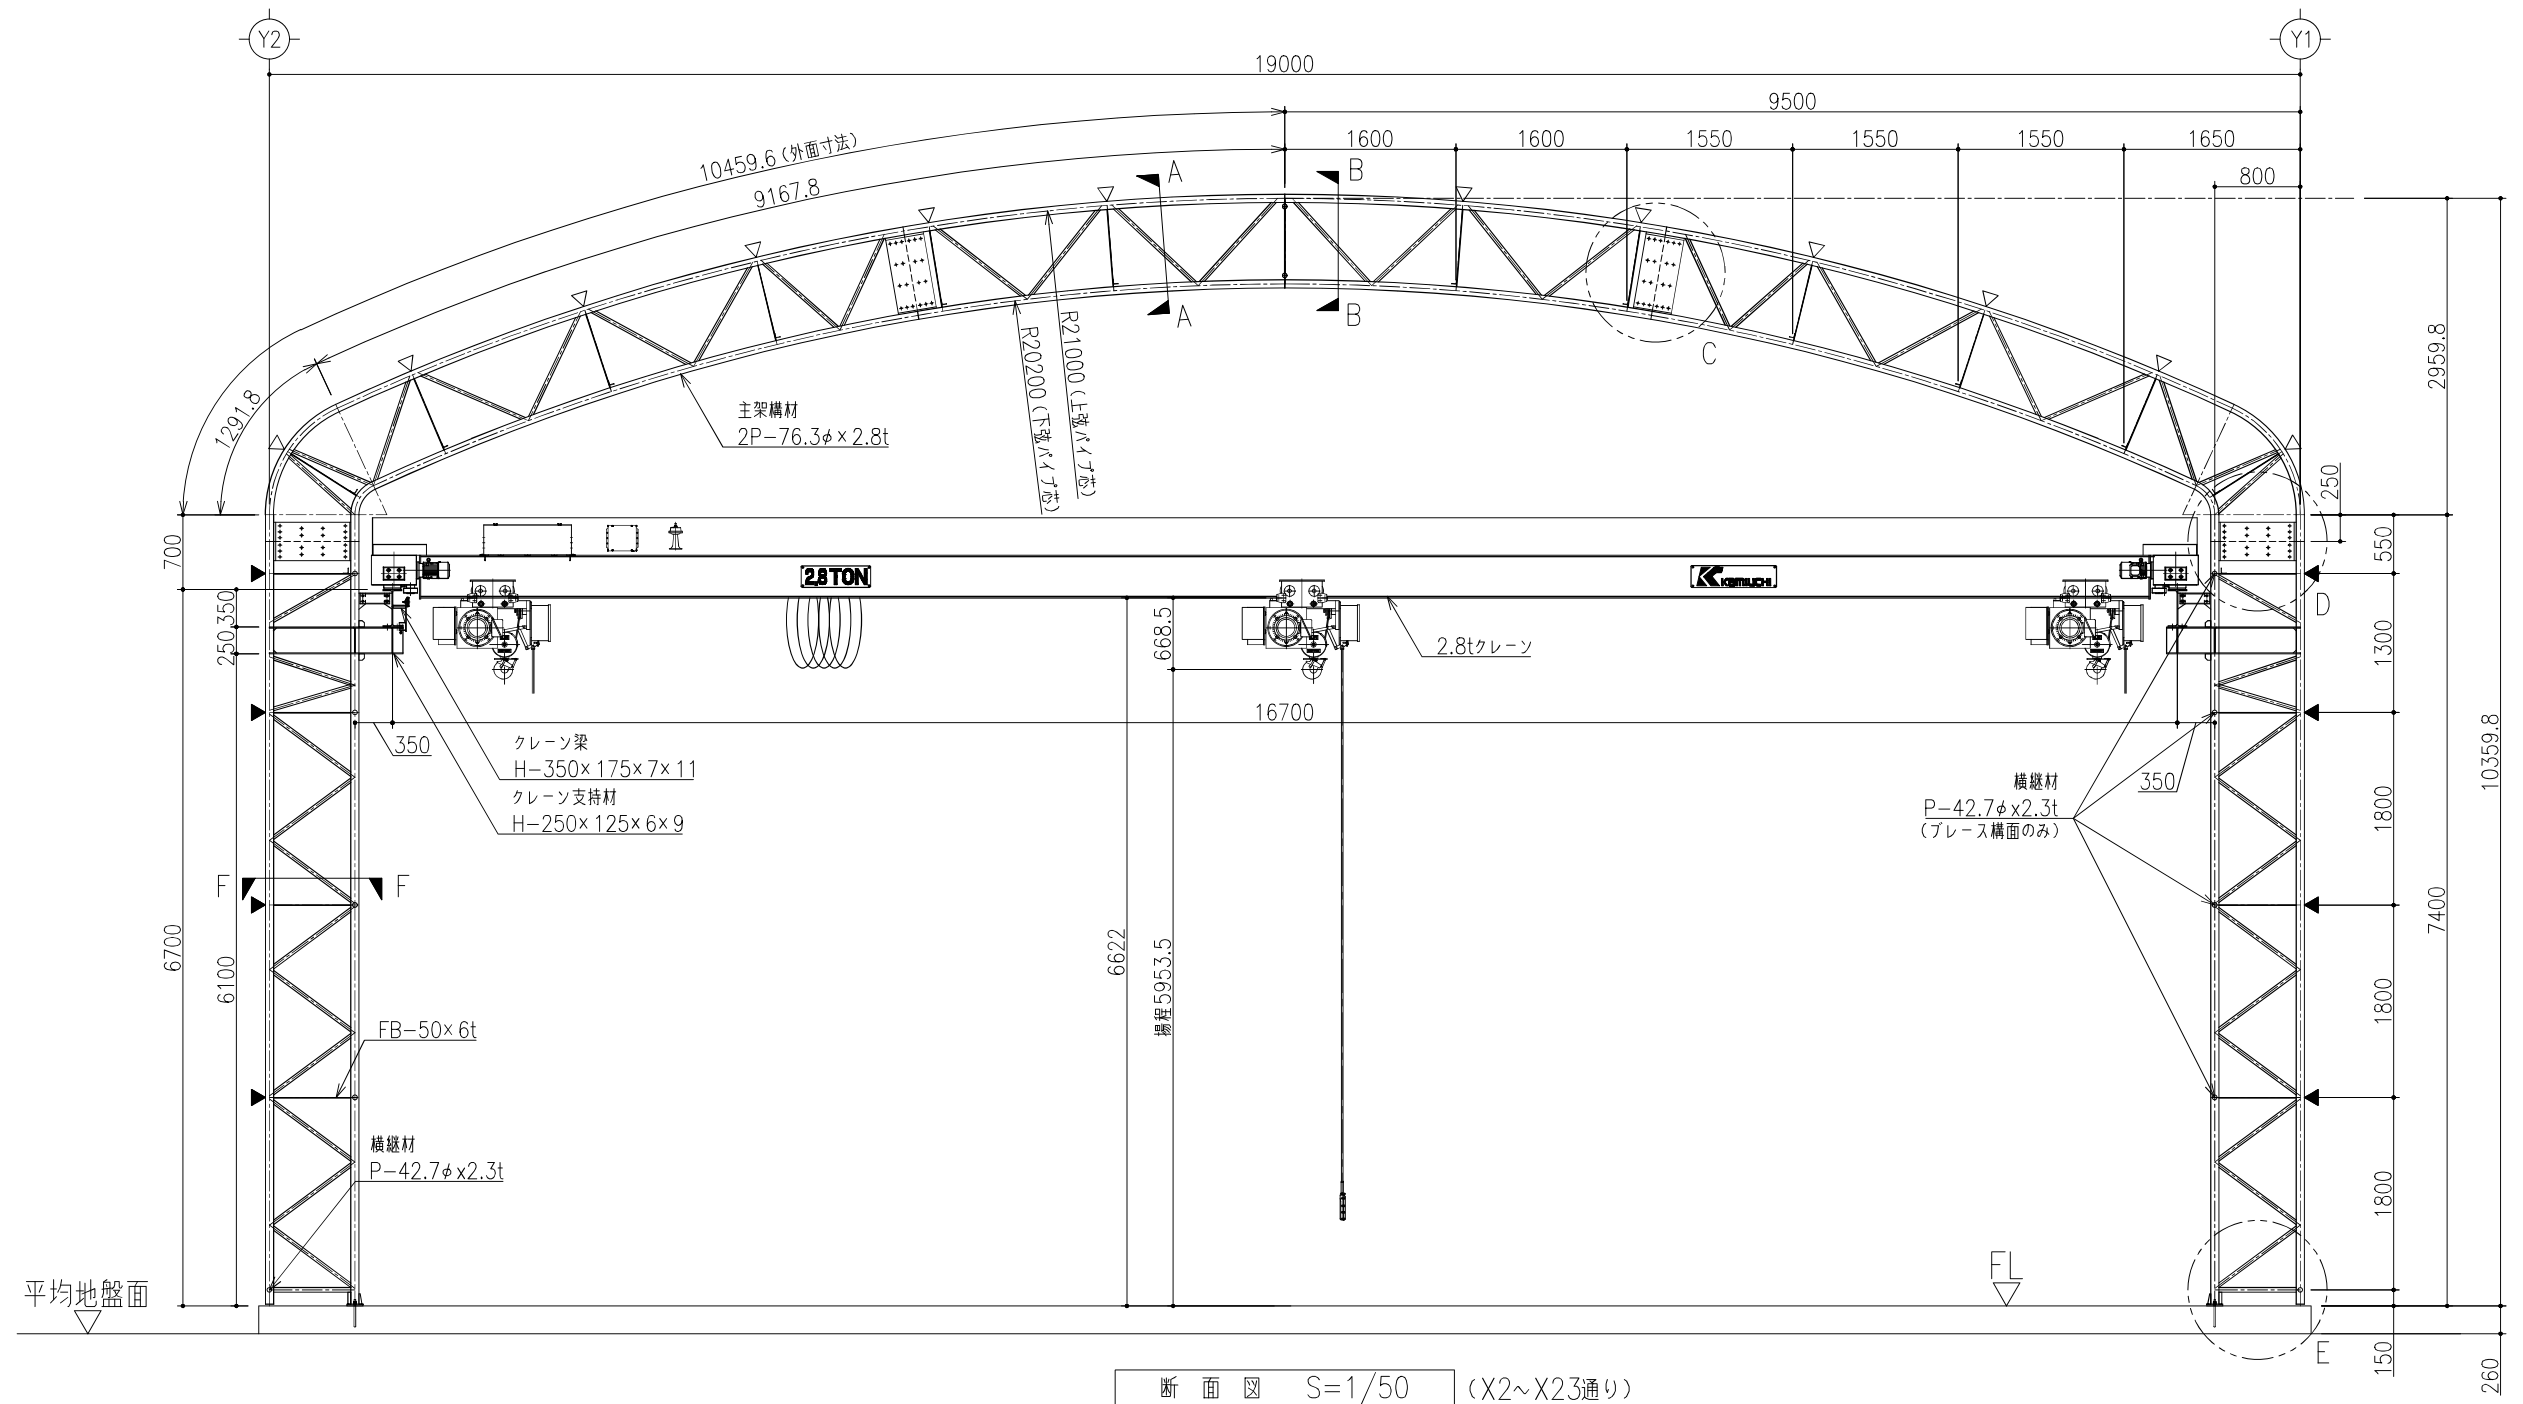

訂正	・	
	・	
	・	
	・	